Ville de Rouen

Commune de Rouen (76)

Avenue de Grammont

Les parcelles cadastrées

Section MT n°171 et n°236

DOCUMENT PROVISOIRE
En cours d'élaboration

C	Modification du projet de division	03/04/2026	BTL	KHE
B	Modification du projet de division	19/03/2026	BTL	KHE
A	Création du plan	19/02/2026	BTL	KHE
Indice	Nature des modifications	Date	Dessiné par	Vérifié par

ECHELLE : 1/200e	DOSSIER : 01GE12007-09	FICHIER : GE12007-09_DM-MT236-Ind1.dwg

Projet de division

COORDONNÉES RGPH9 - CC50	☒	NIVELLEMENT IGN 69	☐
COORDONNÉES INDÉPENDANTES	☐	NIVELLEMENT INDÉPENDANT	☐

geofit GÉOMÈTRE - EXPERT

Agence de Gennevilliers
7 rue du Fossé Blanc - Bâtiment C1
92230 GENNEVILLIERS
01 41 11 30 80
gennevilliers@geofit.fr

N° d'ordre DMPC :

Etat actuel				Etat nouveau			
Propriétaire	S°	N°	Contenance	Propriétaire	S°	N°	Contenance
Office Public de l'habitat de Rouen	MT	171	03a 76ca	Office Public de l'habitat de Rouen	MT	171 p	1ha
				Office Public de l'habitat de Rouen	MT	171 q	03a 64ca
	MT	236	67a 94ca	Office Public de l'habitat de Rouen	MT	236 p	41a
				Office Public de l'habitat de Rouen	MT	236 q	41a 24ca
				Office Public de l'habitat de Rouen	MT	236 r	10a 90ca
				Office Public de l'habitat de Rouen	MT	236 s	1ha
Total :			67a 70ca	Total :			67a 70ca

- Domaine Public à déclasser
Division fiscale par DMPC n° ..... du ..... ; n° :

LOT A (Extraction du DP)
numéroté section MT.....
LOT B (Extraction du DP)
numéroté section MT.....
LOT C (Extraction du DP)
numéroté section MT.....
LOT D (Extraction du DP)
numéroté section MT.....

LEGENDE

- Point de limite de propriété nouvelle
- Limite cliquée
- -2.66 m- Création de limite de propriété nouvelle
- Application cadastrale (non garantie)
- Clôture légère
- Clôture lourde
- Mur
- Mur bahut
- Emprise bâtie

Coordonnées RGPH9 - CC50		
Point	X	Y
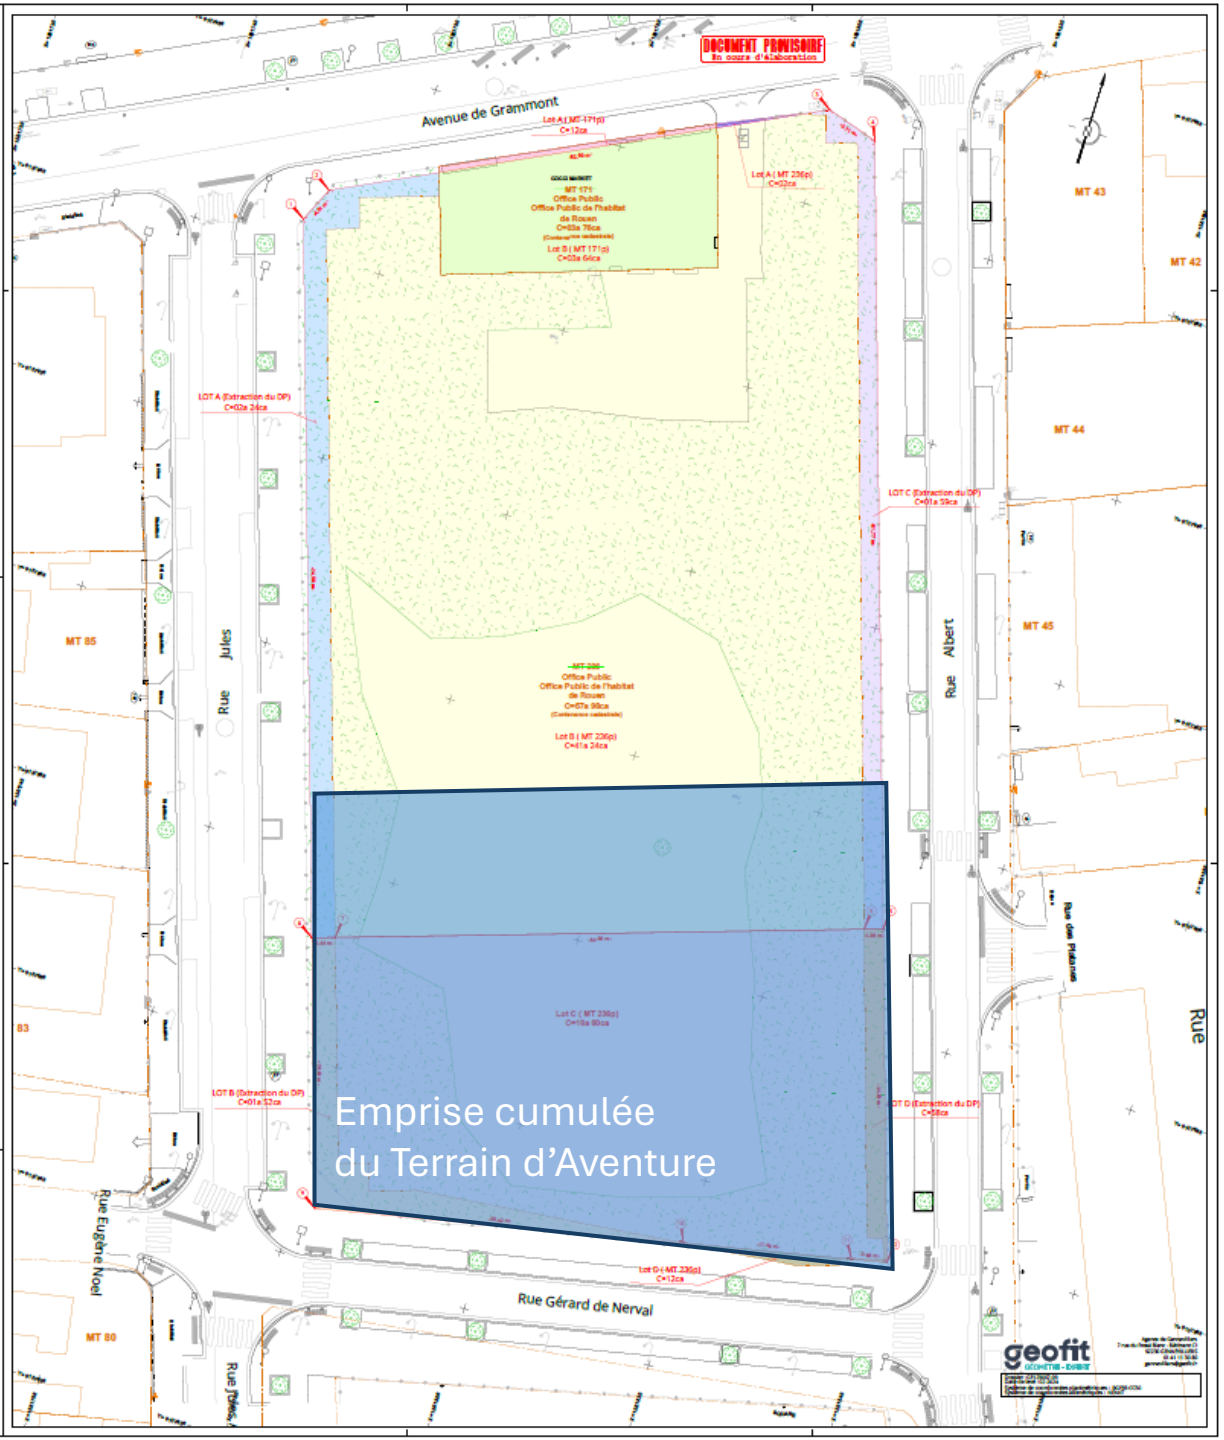
NOTA :
Les contenances cadastrales indiquées sur le plan n'ont qu'une valeur indicative. Elles ne seront définies qu'à l'issue de la validation du document modificatif du parcellaire cadastral (DMPC) par les services du cadastre.
Afin de garantir les surfaces, il est indispensable d'engager une procédure de bornage contradictoire.
Le présent document ne peut servir que pour l'usage pour lequel il a été établi, toute autre utilisation ne pourrait engager la responsabilité de la société GEOFIT EXPERT.