



Ville de Rouen

Ville de Rouen (76)  
Rue Antoine de Saint Exupery



Section DN

**DOCUMENT PROVISOIRE**  
En cours d'élaboration

A	Modification du projet de division	25/03/2026	BTL	KHS
.	Rédaction du plan	08/04/2025	THU	KHS
Indice	Nature des modifications	Date	Dessiné par	Verifié par

ECHELLE : 1/500e

DOSSIER :  
GE123007-17

FICHER :  
GE123007-17\_DIV-Ind1.dwg

# Plan projet de division

COORDONNÉES RGF93 - CC50



NIVELLEMENT NGF - IGN69




COORDONNÉES INDÉPENDANTES



NIVELLEMENT INDÉPENDANT



Agence de Gennevilliers  
7 rue du Fossé Blanc - Bâtiment C1  
92230 GENNEVILLIERS  
01 41 11 30 80  
gennevilliers@geofit.fr

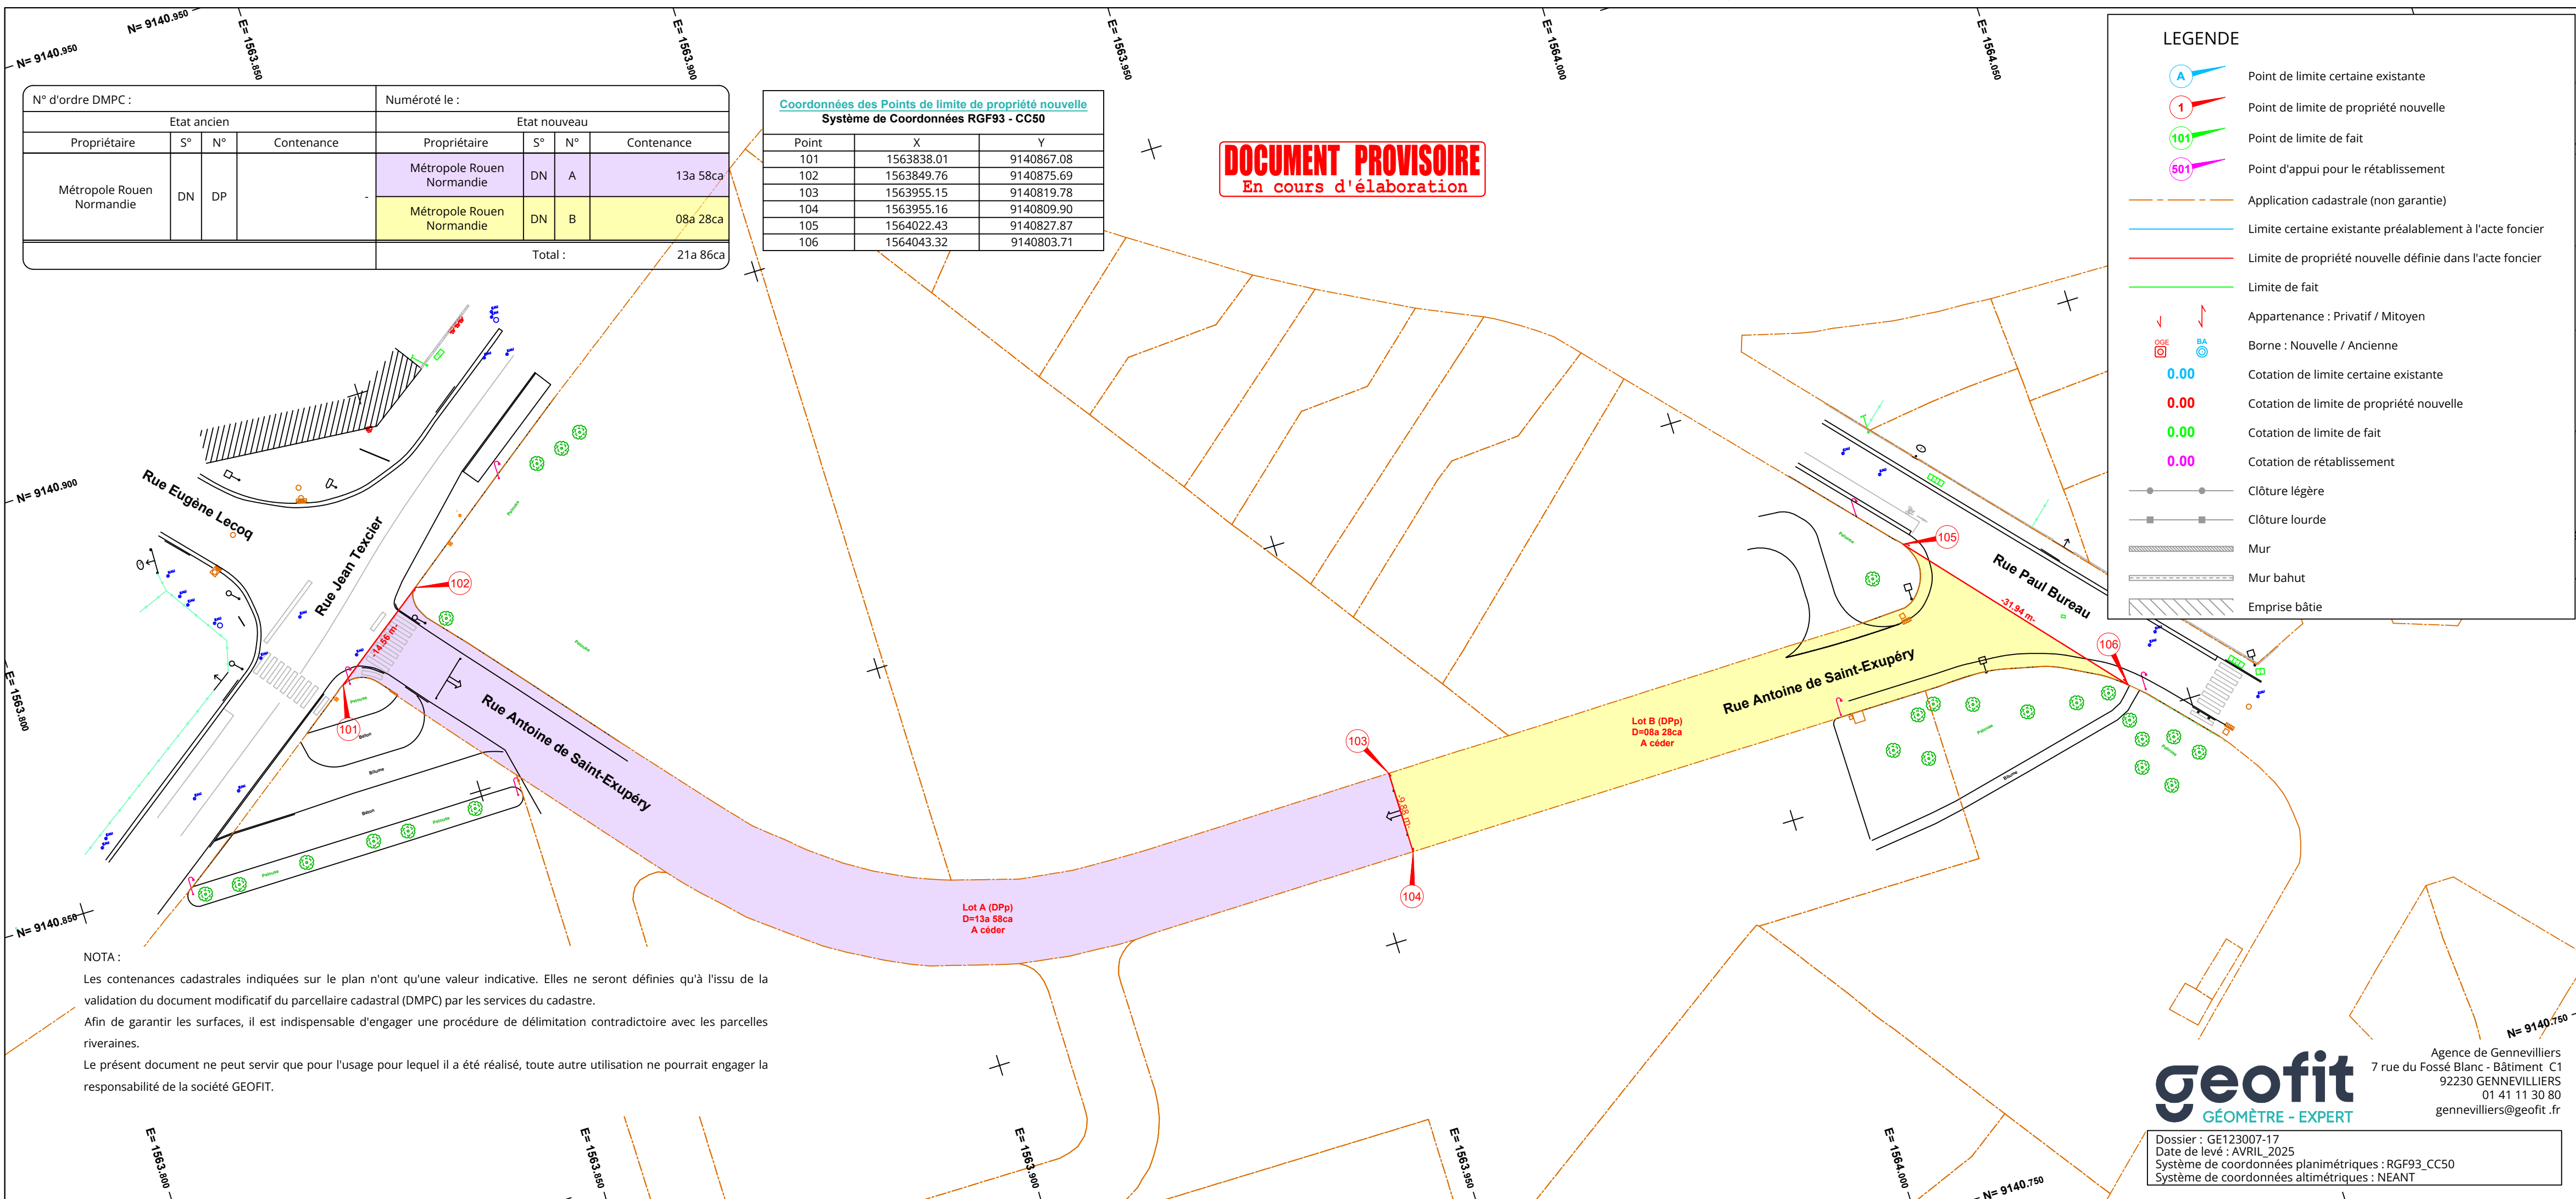

**LEGENDE**

- Point de limite certaine existante
- Point de limite de propriété nouvelle
- Point de limite de fait
- Point d'appui pour le rétablissement
- Application cadastrale (non garantie)
- Limite certaine existante préalablement à l'acte foncier
- Limite de propriété nouvelle définie dans l'acte foncier
- Limite de fait
- Appartenance : Privatif / Mitoyen
- Borne : Nouvelle / Ancienne
- Cotation de limite certaine existante
- Cotation de limite de propriété nouvelle
- Cotation de limite de fait
- Cotation de rétablissement
- Clôture légère
- Clôture lourde
- Mur
- Mur bahut
- Emprise bâtie

**geofit**  
GÉOMÈTRE - EXPERT  
Agence de Gennevilliers  
7 rue du Fossé Blanc - Bâtiment C1  
92230 GENNEVILLIERS  
01 41 11 30 80  
gennevilliers@geofit.fr

Dossier : GE123007-17  
Date de levé : AVRIL\_2025  
Système de coordonnées planimétriques : RGF93\_CC50  
Système de coordonnées altimétriques : NEANT