


ECHELLE: 1/500

Nota :
* Les coordonnées X et Y du plan sont rattachées au système de projection RGF 93 (CC50) par GPS.
* Les points aux bordures de trottoir ont été pris au fil d'eau.
* Ce plan n'a fait l'objet d'aucune recherche d'identification des réseaux et cavités divers en sous-sol.
* Ce plan devra faire l'objet d'un document de modification du parcellaire cadastral.

* A à A29: Limite faisant l'objet d'une délimitation (hors voirie) avec la VILLE DE ROUEN.
* A29, B à B14 et A: Limite faisant l'objet d'une délimitation avec la METROPOLE.
* B11-C à C8-A: Alignement de fait à valider par la METROPOLE.

Situation ancienne		Situation nouvelle	
Parcelle	Surface	Parcelle	Surface
DT n°100	1ha 62a 02ca	DT n°100	7a 05ca
		DT n°101	0a 71ca
		DT n°102	1ha 54a 26ca
DT n°2	0a 24ca	DT n°2	0a 24ca
DT n°3	4a 83ca	DT n°3	4a 83ca
DT n°4	10a 15ca	DT n°4	10a 15ca
DT n°6	3a 80ca	DT n°6	3a 80ca
Total:	1ha 81a 04ca	Total:	1ha 62a 02ca
	Erreur cadastrale		0ca

Document provisoire

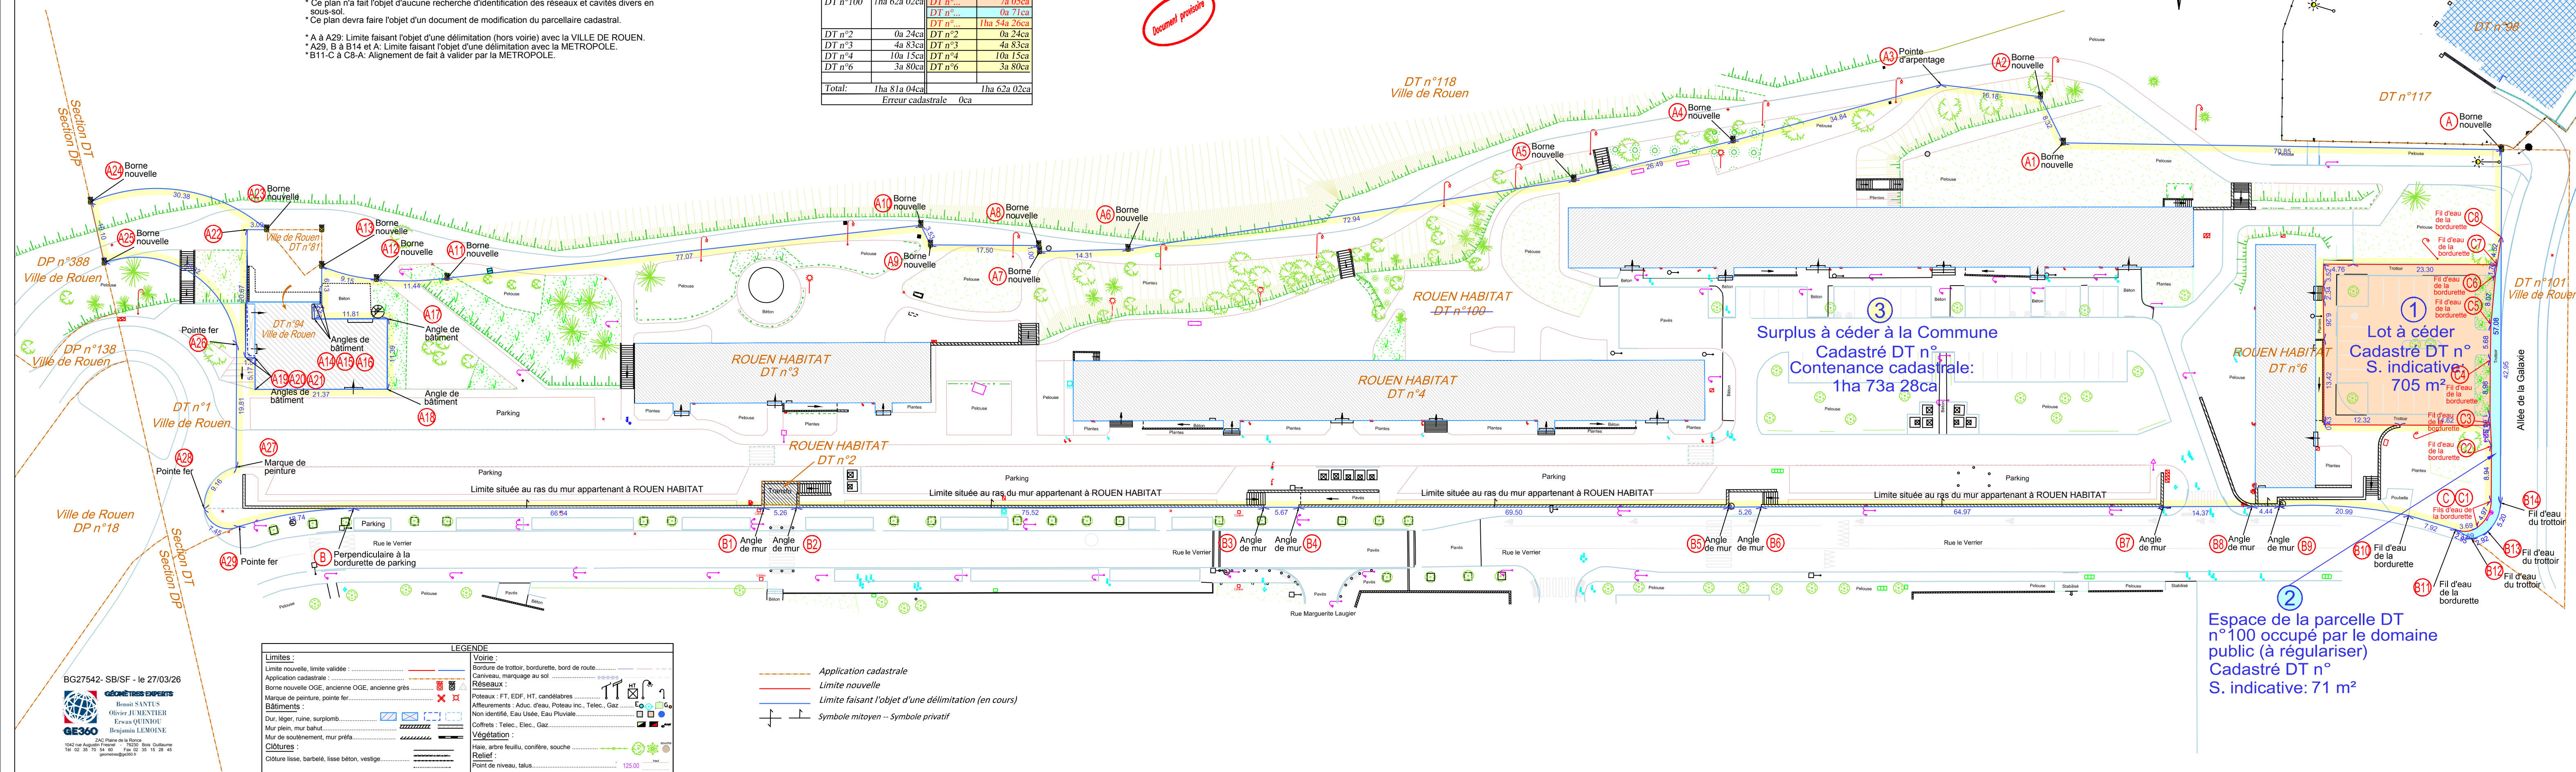

EXTRAIT DU PLAN CADASTRAL
Section : DP et DT
Echelle : 1/2500



GÉOMÈTRES EXPERTS
Benoit SANTUS
Olivier JUMENTIER
Erwan QUINIOU
Benjamin LEMOINE
ZAC Plaine de la Ronce
1042 rue Augustin Fresnel - 76230 Bois Guillaume
Tél 02 35 70 54 60 Fax 02 35 15 28 45
geometres@ge360.fr

Ville de ROUEN

12 à 44 Rue Le Verrier - Lombardie



Propriété de ROUEN HABITAT

Cadastrée Sections DT n°2, 3, 4, 6 et 100

PLAN DE DIVISION (Projet)

ECHELLE 1/ 500

Document provisoire

PLAN DE SITUATION



S:\BG27542-ROUEN-HABITAT-ROUEN7_tdc3_plansbg27542-top 00.dwg

REPRODUCTION RESERVEE

Indice	Nature de la Modification	Date	Resp
6			
5			
4			
3			
2	Projet de division	27/03/26	SF
1	Bornage amiable et alignement (en cours) -	11 et 23/03/26	SF
0	Plan topographique	11/02/26	SP/RP
Dossier	BG27542	Date	05/02/26
		Responsable	SB